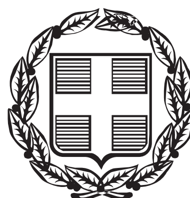


ΕΦΗΜΕΡΙΣ ΤΗΣ ΚΥΒΕΡΝΗΣΕΩΣ

ΤΗΣ ΕΛΛΗΝΙΚΗΣ ΔΗΜΟΚΡΑΤΙΑΣ

ΤΕΥΧΟΣ ΤΕΤΑΡΤΟ **Αρ. Φύλλου 471**

5 Σεπτεμβρίου 2013

ΠΕΡΙΕΧΟΜΕΝΑ

ΑΠΟΦΑΣΕΙΣ

ΑΠΟΦΑΣΕΙΣ

Αριθμ. οικ. 36425/1594 (1)

Κήρυξη ως αναδασωτέας έκτασης στη θέση «Παναγιά Ευαγγελισμός Θεοτόκου Καλλιθέας» Δημοτικής Ενότητας Μαραθοκάμπου Δήμου Σάμου.

Η ΓΕΝΙΚΗ ΓΡΑΜΜΑΤΕΑΣ
ΑΠΟΚΕΝΤΡΩΜΕΝΗΣ ΔΙΟΙΚΗΣΗΣ ΑΙΓΑΙΟΥ

Έχοντας υπόψη:

1. Τις διατάξεις του άρθρου 6 του Ν. 3200/1955 περί διοικητικής αποκέντρωσης, όπως τροποποιήθηκε και συμπληρώθηκε μεταγενέστερα με το Ν.Δ. 532/1970.

2. Τις διατάξεις του Π.Δ. 143/2010 «Οργανισμός Αποκεντρωμένης Διοίκησης Αιγαίου» (ΦΕΚ Α΄ 236/27-12-2010).

3. Τις διατάξεις του άρθρου 24 παρ. 1 και του άρθρου 117 παράγραφος 3 του Συντάγματος της Χώρας.

4. Τις διατάξεις του Ν. 998/79 «περί προστασίας των δασών και των δασικών εν γένει εκτάσεων της Χώρας» και ειδικότερα το άρθρο 41 παράγραφοι 1 και 3, το άρθρο 37, το άρθρο 38 παράγραφος 1 και το άρθρο 47 παράγραφος 4.

5. Τον Ν. 3208/2003 καθώς και τον Ν. 3818/2010.

6. Τις υπ' αριθμ. 160417/1180/8-7-1980, 182447/3049/24-9-1980, 141823/24-2-1983 εγκύκλιες διαταγές του Υπουργείου Γεωργίας.

7. Τις διατάξεις του άρθρου 120 του Ν. 1892/1990.

8. Την υπ' αριθμ. 50524/5097/31-10-2012 απόφαση Γ.Γ.Α.Δ.Α. «Παροχή εξουσιοδότησης υπογραφής διοικητικών πράξεων και εγγράφων με Ε.Γ.Γ. και στους Προϊσταμένους των οργανικών μονάδων αυτής» (ΦΕΚ 3243/Β/05-12-2012).

9. Την υπ' αριθμ. Δ.Υ/17-07-2013 εισήγηση της δασολόγου της Διεύθυνσης Δασών Σάμου Ελένης Καραπατσούδη για κήρυξη αναδασωτέας έκτασης.

10. Τη σύμφωνη γνώμη της Διεύθυνσης Δασών Ν. Σάμου, κηρύσσουμε:

Ως αναδασωτέα με σκοπό την αποκατάσταση της δασικής βλάστησης και τη διατήρηση του δασικού χαρακτήρα της καταστραφείσας από φωτιά δάσους συνολικού εμβαδού έντεκα χιλιάδων εκατόν δέκα τετραγωνικών μέτρων και δώδεκα τετραγωνικών εκατοστών (11.110,12 τ.μ.) με στοιχεία «Α8, Α9, Α10, ..., Α19, Α20, Β1, Β2, Β3, Β4, Α8» και «Α24, Α25, Α26, ..., Α33, Α34, Α35, Γ5, Γ4, Γ3, Γ2, Γ1, Α24» η οποία βρίσκεται στη θέση «Παναγιά Ευαγγελισμός Θεοτόκου Καλλιθέας» Δημοτικής Ενότητας Μαραθοκάμπου Δήμου Σάμου. Η καταστραφείσα έκταση φαίνεται στο συνημμένο απόσπασμα χάρτου Γ.Υ.Σ. κλίμακας 1:50.000 καθώς και στο συνημμένο τοπογραφικό διάγραμμα κλίμακας 1:3.000 της δασολόγου Ελένης Καραπατσούδη, το οποίο θεωρήθηκε, επισυνάπτεται και συνοδεύει την απόφαση αυτή και έχει όρια:

Βόρεια: Δασική βλάστηση, καλλιέργειες.

Νότια: Δασική βλάστηση, καλλιέργειες.

Ανατολικά: Δασική βλάστηση.

Δυτικά: Δασική βλάστηση.

Η απόφαση αυτή να δημοσιευθεί στην Εφημερίδα της Κυβερνήσεως.


Σάμος, 18 Ιουλίου 2013

Με εντολή Γενικής Γραμματέως
Αποκεντρωμένης Διοίκησης
Ο Γενικός Διευθυντής
Δασών και Αγροτικών Υποθέσεων
ΝΙΚΟΣ ΘΕΟΔΩΡΙΔΗΣ

ΑΠΟΚΕΝΤΡΩΜΕΝΗ ΔΙΟΙΚΗΣΗ ΑΙΓΑΙΟΥ
ΓΕΝΙΚΗ ΔΙΕΥΘΥΝΣΗ ΔΑΣΩΝ &
ΑΓΡΟΤΙΚΩΝ ΥΠΟΘΕΣΕΩΝ
ΔΙΕΥΘΥΝΣΗ ΔΑΣΩΝ Ν. ΣΑΜΟΥ


Απόσπασμα χάρτη
Κλίμακα 1: 50.000
Θέση έκτασης -

ΕΘΝΙΚΟ ΤΥΠΟΓΡΑΦΕΙΟ
Για τεχνικούς λόγους στο σχεδιάγραμμα, έγινε σμίκρυνση, κατά ποσοστό 83%

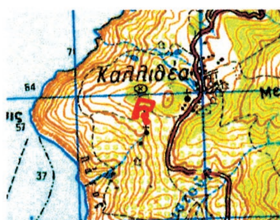

ΤΟΠΟΓΡΑΦΙΚΟ ΔΙΑΓΡΑΜΜΑ
αναδασωτέας έκτασης με στοιχεία «Α8,Α9,Α10,..., Α19,Α20,Β1,Β2,Β3,Β4,Α8» και με στοιχεία «Α24,Α25,Α26,...,Α33,Α34,Α35,Γ5,Γ4,Γ3, Γ2,Γ1,Α24» συνολικού εμβαδού 11.110,12 τ.μ. η οποία καταστράφηκε από φωτιά στη θέση «Παναγιά Ευαγγελισμός Θεοτόκου Καλλιθέας» της Δημοτικής Ενότητας Μαραθοκάμπου Δήμου Σάμου.

Κλίμακα 1:3.000
Ε.Γ.Σ.Α. '87

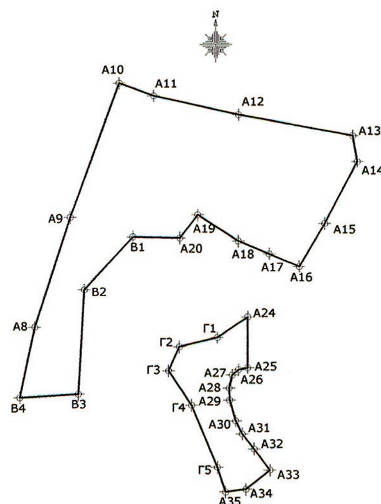

ΣΥΝΤΕΤΑΓΜΕΝΕΣ ΣΤΟ Ε.Γ.Σ.Α. '87

Α/Α	Ε	Ν	Α/Α	Ε	Ν
Α24	726949,74	4178780,67	Β4	726840,70	4178742,29
Α25	726949,72	4178756,27	Α8	726847,92	4178776,09
Α26	726945,33	4178755,33	Α9	726865,13	4178828,29
Α27	726942,29	4178752,76	Α10	726888,73	4178892,28
Α28	726940,90	4178746,52	Α11	726905,21	4178886,20
Α29	726941,09	4178740,88	Α12	726945,67	4178876,98
Α30	726943,96	4178730,97	Α13	727000,18	4178866,81
Α31	726947,00	4178724,73	Α14	727002,40	4178854,56
Α32	726952,63	4178717,64	Α15	726986,80	4178825,00
Α33	726960,19	4178707,51	Α16	726974,52	4178804,54
Α34	726948,65	4178698,39	Α17	726960,17	4178810,63
Α35	726938,92	4178697,12	Α18	726945,50	4178816,76
Γ5	726935,00	4178709,00	Α19	726926,04	4178829,23
Γ4	726922,92	4178738,48	Α20	726917,51	4178818,34
Γ3	726912,00	4178755,00	Β1	726895,00	4178819,00
Γ2	726917,08	4178766,41	Β2	726871,72	4178793,94
Γ1	726935,19	4178770,81	Β3	726868,77	4178743,87

ΕΓΚΡΙΘΗΚΕ
Σάμος 18-07-2013
ΜΕ ΕΝΤΟΛΗ Γ.Γ.Α.Δ.Α.
Ο ΓΕΝΙΚΟΣ ΔΙΕΥΘΥΝΤΗΣ
ΔΑΣΩΝ & ΑΓΡΟΤ. ΥΠΟΘΕΣΕΩΝ

ΝΙΚΟΣ ΘΕΟΔΩΡΙΔΗΣ
Δρ. ΔΑΣΟΛΟΓΟΣ-ΠΕΡΙΒΑΛΛΟΝΤΟΛΟΓΟΣ

ΘΕΩΡΗΘΗΚΕ
Σάμος 18-07-13
Η ΠΡΟΪΣΤΑΜΕΝΗ
ΤΗΣ Δ/ΝΣΗΣ ΔΑΣΩΝ Ν. ΣΑΜΟΥ

ΖΩΗ Α. ΚΙΝΙΑΖΟΠΟΥΛΟΥ
ΔΑΣΟΛΟΓΟΣ

Σάμος 18-07-2013
Η Συντάκτρια

ΕΛΕΝΗ ΚΑΡΑΠΑΤΣΟΥΔΗ
ΔΑΣΟΛΟΓΟΣ

Αριθμ. 55978/10631 (2)

Καθορισμός ορίων Αιγιαλού -Παραλίας στη θέση «Από Μαρίνα μέχρι βιολογικό του Τ.Δ. Γέφυρας Μονεμβασιάς» του Δήμου Μονεμβασίας του Ν. Λακωνίας.

Ο ΓΕΝΙΚΟΣ ΓΡΑΜΜΑΤΕΑΣ
ΑΠΟΚΕΝΤΡΩΜΕΝΗΣ ΔΙΟΙΚΗΣΗΣ
ΠΕΛΟΠΟΝΝΗΣΟΥ, ΔΥΤΙΚΗΣ ΕΛΛΑΔΑΣ ΚΑΙ ΙΟΝΙΟΥ

Έχοντας υπόψη:

1. Τις διατάξεις του Ν. 2503/97 «Διοίκηση, Οργάνωση, Στελέχωση της Περιφέρειας, ρύθμιση θεμάτων για την Τοπική Αυτοδιοίκηση και άλλες διατάξεις», ως ισχύει.

2. Τις διατάξεις του Ν. 3200/55 «περί Διοικητικής Αποκέντρωσης», όπως τροποποιήθηκε και ισχύει.

3. Τις διατάξεις της παρ. 21 του άρθρου 46 του Ν. 3220/2004 (Φ.Ε.Κ 15 τ.Α΄ 28-1-2004) «Μέτρα αναπτυξιακής και κοινωνικής πολιτικής - αντικειμενικοποίηση του φορολογικού ελέγχου και άλλες διατάξεις».

4. Τις διατάξεις του άρθρου 280 του Ν. 3852/2010 (ΦΕΚ Α΄/87/7-6-2010) «Νέα Αρχιτεκτονική της Αυτοδιοίκησης και της Αποκεντρωμένης Διοίκησης - Πρόγραμμα Καλλικράτης».

5. Το Π.Δ. 139/2010 (ΦΕΚ Α΄ 232/27-12-2010) «Οργανισμός της Αποκεντρωμένης Διοίκησης Πελοποννήσου, Δυτικής Ελλάδος και Ιονίου».

6. Τις διατάξεις των άρθρων 3 και 5 του Ν. 2971/2001 (ΦΕΚ 285/ΤΑ/19-12-2001) «Περί αιγιαλού και παραλίας», όπως συμπληρώθηκε με τις διατάξεις του άρθρου 113 του Ν. 3879/11 «Περί Δημοσίων Συμβάσεων ...ρύθμιση θεμάτων Εθνικής Άμυνας».

7. Τις διατάξεις του Ν.Δ. 439/70 «Περί συμπληρώσεως των διατάξεων περί αιγιαλού».

8. Το υπ' αριθμ. 7176/12-11-2008 έγγραφο του Δ. Μονεμβασίας προς την Κτηματική Υπηρεσία Λακωνίας, για τον καθορισμό των ορίων αιγιαλού παραλίας στη θέση «Από Μαρίνα μέχρι βιολογικό του Τ.Δ. Γέφυρας Μονεμβασιάς»του Δήμου Μονεμβασίας του Ν. Λακωνίας.

9. Το από τον Οκτώβριο του 2008 Τοπογραφικό Διάγραμμα (4 πινακίδες) της Τοπογράφου Μηχανικού Φωτεινής Στρατάκου σε κλίμακα 1: 500, που έχει ελεγχθεί στις 30-10-08 από τον Πολιτικό Μηχανικό της ΤΥΔΚ Ν. Λακωνίας Περγαντή Γεώργιο και ελεγχθεί και θεωρηθεί στις 30-10-08 από τον Προϊστάμενο της ΤΥΔΚ Ν. Λακωνίας Μπεζεριάνο Νικόλαο, Πολιτικό Μηχανικό.

10. Την από 18–02-2009 Έκθεση της Επιτροπής Αιγιαλού - Παραλίας για τον καθορισμό των ορίων του αιγιαλού και παραλίας στην αναφερόμενη στο θέμα περιοχή

11. Το υπ' αριθμ. Φ. 544.5/111/10/Σ.6031/11-2-2010 έγγραφο του ΓΕΝ προς την Κτηματική Υπηρεσία Λακωνίας, σύμφωνα με το οποίο το ΓΕΝ συμφωνεί με τα όρια αιγιαλού και παραλίας στην περιοχή του θέματος, αλλά προτείνει διορθώσεις επί του Τοπογραφικού Διαγράμματος.

13. Το υπ' αριθμ 524/13-3-2012 έγγραφο της Κτηματικής Υπηρεσίας Λακωνίας προς το Γ.Ε.ΕΘ.Α. και την παρέλευση ενός μήνα χωρίς την απάντηση αυτού, οπότε σύμφωνα με τις διατάξεις του άρθρου 113 του Ν. 3978/11, η γνώμη αυτού λογίζεται ως θετική.

14. Την από 22-03-2012 νέα Έκθεση της Επιτροπής αιγιαλού Παραλίας για την οριοθέτηση αιγιαλού και παραλίας στη θέση «Από Μαρίνα μέχρι βιολογικό του Τ.Δ. Γέφυρας Μονεμβασιάς του Δήμου Μονεμβασίας» του Ν. Λακωνίας.

15. Το υπ' αριθμ. 1670/15-6-2012 έγγραφο της Κτηματικής Υπηρεσίας Λακωνίας προς την Αποκεντρωμένη Διοίκηση Πελοποννήσου Δυτικής Ελλάδας και Ιονίου για έκδοση της σχετικής Απόφασης, αποφασίζουμε:

Επικυρώνουμε την από 22-03-2012 Έκθεση της Επιτροπής αιγιαλού και παραλίας για τον καθορισμό των ορίων αιγιαλού παραλίας στη θέση, «Από Μαρίνα μέχρι βιολογικό του Τ.Δ. Γέφυρας Μονεμβασιάς» του Δήμου Μονεμβασίας του Ν. Λακωνίας, καθώς επίσης και το από τον Οκτώβριο του 2008 Τοπογραφικό Διάγραμμα (4 πινακίδες) της Τοπογράφου Μηχανικού Φωτεινής Στρατάκου σε κλίμακα 1: 500, που έχει ελεγχθεί στις 30-10-08 από τον Πολιτικό Μηχανικό της ΤΥΔΚ Ν. Λακωνίας Περγαντή Γεώργιο και ελεγχθεί και θεωρηθεί στις 30-10-08 από τον Προϊστάμενο της ΤΥΔΚ Ν. Λακωνίας Μπεζεριάνο Νικόλαο, Πολιτικό Μηχανικό, ως εξής:

– Καθορίζουμε την οριογραμμή του αιγιαλού με κόκκινη συνεχή πολυγωνική γραμμή μετά στοιχεία 26-27-....46 (όπου 26 καθορισμένη κορυφή παραλίας με το ΦΕΚ 2/Δ΄/11-1-2002).

– Καθορίζουμε την οριογραμμή της παραλίας με συνεχή κίτρινη πολυγωνική γραμμή με τα στοιχεία 26΄-27΄-....-46΄ (όπου 26΄ καθορισμένη κορυφή παραλίας με το ΦΕΚ 2/Δ΄/11-1-2002), της οποίας οι κορυφές εξασφαλίζονται δια παραλλήλου μεταθέσεως της ερυθράς πολυγωνικής γραμμής του αιγιαλού κατά 10 μέτρα.

Στη Ζώνη παραλίας δεν υπάρχουν κτίσματα.

Η απόφαση αυτή, με την Έκθεση της Επιτροπής καθορισμού ορίων αιγιαλού παραλίας και το Τοπογραφικό Διάγραμμα να δημοσιευθούν στην Εφημερίδα της Κυβερνήσεως.

Πάτρα, 28 Αυγούστου 2013

Ο Γενικός Γραμματέας
Αποκεντρωμένης Διοίκησης
ΕΜΜΑΝΟΥΗΛ Α. ΑΓΓΕΛΑΚΑΣ

ΕΚΘΕΣΗ ΕΠΙΤΡΟΠΗΣ

Καθορισμός των οριογραμμών αιγιαλού-παραλίας του Νόμου 2971/2001 στη θέση «από Μαρίνα μέχρι βιολογικό του Τ.Δ. Γέφυρας Μονεμβασίας του Δήμου Μονεμβασίας».

Οι κάτωθι υπογεγραμμένοι:

1) Ανδριανάκου Βασιλική, αναπληρώτρια Προϊσταμένη Κτηματικής Υπηρεσίας Ν. Λακωνίας.

2) Περδικογιάννη Ευφροσύνη, Τοπογράφος Μηχανικός της Κτηματικής Υπηρεσίας Ν. Λακωνίας.

3) Περδίκης Ευθύμιος, Λιμενάρχης Λιμεναρχείου Μονεμβασίας.

4) Μαζαράκης Γεώργιος, Προϊστάμενος της Πολεοδομίας του Δήμου Μονεμβασίας.

5) Ο Προϊστάμενος της Διεύθυνσης ΠΕ.ΧΩ.ΣΧ. Πελοπονήσου (απών, αν και κλήθηκε νομίμως).

Αποτελούντες την επιτροπή καθορισμού των ορίων αιγιαλού δυνάμει του άρθρου 3, παρ 1, του Ν. 2971/01 όπως έχουν οριστεί με την υπ' αριθμ. 27222/5679/10-8-11 απόφαση του Γενικού Γραμματέα Αποκεντρωμένης Διοίκησης Πελοπονήσου, Δυτικής Ελλάδας και Ιονίου.

Έχοντας υπόψη:

1) Το υπ' αριθμ. 7176/12-11-08 έγγραφο του Δήμου Μονεμβασίας για την χάραξη του αιγιαλού στην συγκεκριμένη θέση.

2) Το από Οκτώβριος 2008 τοπογραφικό διάγραμμα (4 πινακίδες) της Τοπογράφου Μηχανικού Φωτεινής Στρατάκου, σε κλίμακα 1:500,που έχει ελεγχθεί στις

30-10-08 από τον Πολιτικό Μηχανικό της ΤΥΔΚ Ν. Λακωνίας Περγαντή Γεώργιο, και ελεγχθεί και θεωρηθεί στις 30-10-08 από τον Προϊστάμενο της ΤΥΔΚ Ν. Λακωνίας Μπεζεριάνο Νικόλαο, Πολιτικό Μηχανικό.

3) Τις διατάξεις του Ν. 2971/2001, το Ν. 3978/11 (ΦΕΚ 137Α΄/16-6-2011) και την σχετική δικαστική και διοικητική Νομολογία.

4) Τα στοιχεία καθορισμού αιγιαλού και παραλίας που προβλέπονται από το άρθ. 9 του Ν. 2971/2001 και ειδικότερα:

α. Τη γεωμορφολογία του εδάφους για την οποία αναλυτικά αναφέρεται ότι:

1) Η μορφολογία της ακτής συνίσταται από:

i) Βραχώδη πρανή με κατακόρυφες κλίσεις και μεγάλα ύψη στέψης.

2) Της ακτής συνέχονται εκτάσεις:

i) λοφώδεις,

ii) Με έδαφος ημιβραχώδες,

iii) Εκτός σχεδίου ή οικισμού,

v) Αδόμητες,

vi) Με χρήση γεωργική.

3) Το φυσικό όριο βλάστησης συνίσταται από:

i) Χαμηλή ποώδη φυσική βλάστηση.

β. Το γεγονός ότι στην περιοχή δεν εντοπίστηκαν παράκτιοι φυσικοί πόροι.

γ. Τα πορίσματα από την εκτίμηση των μετεωρολογικών στοιχείων της περιοχής, ήτοι το γεγονός ότι η περιοχή προσβάλλεται από ισχυρούς ανέμους έντασης 7-10Β κυρίως από Β, ΒΑ.

δ. Τη μορφολογία του πυθμένα, ο οποίος συνίσταται από μεγάλα βάθη κοντά στην ακτή.

ε. Τον τομέα ανάπτυξης κυματισμού σε σχέση με το μέτωπο της ακτής, ότι δηλαδή πρόκειται για ακτή με μεγάλο ανάπτυγμα πελάγους.

στ. Την μη ύπαρξη τεχνικών έργων.

ζ. Την μη ύπαρξη εγκεκριμένων χωροταξικών κατευθύνσεων και χρήσεων γης που επηρεάζουν την παράκτια ζώνη.

η. Την μη ύπαρξη δημοσίων κτημάτων κάθε κατηγορίας σε άμεση γειτνίαση με την παράκτια ζώνη

θ. Το ότι δεν υφίσταται Κτηματολόγιο.

ι. Την ύπαρξη ευπαθών οικοσυστημάτων και προστατευόμενων περιοχών.

5) Το υπ' αριθμ. Φ.544.5/111/10/Σ.6031/11-2-10 έγγραφο του ΓΕΝ.

6) Το υπ' αριθμ. 524/13-3-12 έγγραφό μας προς ΓΕΕΘΑ

Η επιτροπή μετά από την επί τόπου αυτοψία και την αξιολόγηση των προαναφερομένων στοιχείων αποφαινόμεθα ως ακολούθως, αποφασίζει:

Καθορίζει την οριογραμμή του αιγιαλού με κόκκινη συνεχή πολυγωνική γραμμή με τα στοιχεία 26-27-...-46 (όπου 26 καθορισμένη κορυφή αιγιαλού με το ΦΕΚ 2Δ΄/11-1-2002).

Καθορίζει την οριογραμμή της παραλίας με συνεχή κίτρινη συνεχή πολυγωνική γραμμή με τα στοιχεία 26'-27΄-...- 46΄ (όπου 26΄ καθορισμένη κορυφή παραλίας με το (ΦΕΚ 2Δ΄/11-1-2002), της οποίας οι κορυφές εξασφαλίζονται δια παραλλήλου μεταθέσεως της ερυθράς πολυγωνικής γραμμής του αιγιαλού κατά δέκα (10) μέτρα.

Στη ζώνη της παραλίας δεν υπάρχουν κτίσματα.

Σπάρτη, 22 Μαρτίου 2012

Η Επιτροπή
ΒΑΣΙΛΙΚΗ ΑΝΔΡΙΑΝΑΚΟΥ
ΕΥΦΡΟΣΥΝΗ ΠΕΡΔΙΚΟΓΙΑΝΝΗ
ΕΥΘΥΜΙΟΣ ΠΕΡΔΙΚΗΣ
ΓΕΩΡΓΙΟΣ ΜΑΖΑΡΑΚΗΣ

04136-40596/0.5



ΣΥΝΤΕΤΑΓΜΕΝΕΣ ΚΟΡΥΦΩΝ ΑΙΓΙΑΛΟΥ		
Α/Α	Χ	Υ
27	413883.65	4059600.00

ΣΥΝΤΕΤΑΓΜΕΝΕΣ ΚΟΡΥΦΩΝ ΠΑΡΑΛΙΑΣ		
Α/Α	Χ	Υ
27'	413873.74	4059601.37

Συνοδεύει την από 22-3-12 έκθεση της επιτροπής αιγιαλού άρθρο 3 παρ. 1 του Ν. 2971/01.

ΑΙΓΙΑΛΟΣ

ΠΑΡΑΛΙΑ

ΣΠΑΡΤΗ, 22-3-12

Ο ΠΡΟΕΔΡΟΣ

ΤΑ ΜΕΛΗ
1.
2.
3.
4.

ΠΕΡΔΙΚΟΓΙΑΝΝΗ ΕΥΦΡΟΣΥΝΗ
ΤΟΠΟΓΡΑΦΟΣ ΜΗΧΑΝΙΚΟΣ
με Α' βαθμό


ΠΕΡΔΙΚΗΣ Ι. Ευθύμιος
Υποπλοίαρχος Λ.Σ

ΜΑΖΑΡΑΚΗΣ ΓΕΩΡΓΙΟΣ
ΠΟΛ. ΜΗΧΑΝΙΚΟΣ Τ.Ε. με Β' βαθ.

ΕΘΝΙΚΟ ΤΥΠΟΓΡΑΦΕΙΟ
Για τεχνικούς λόγους στο σχεδιάγραμμα, έγινε σμίκρυνση, κατά ποσοστό 33%



23΄
23
ΚΑΘΟΡΙΣΜΕΝΗ ΓΡΑΜΜΗ ΑΙΓΙΑΛΟΥ ΣΥΜΦΩΝΑ ΜΕ ΤΟ ΦΕΚ 2Δ΄/11-1-2002
24΄
24
ΑΣΦΑΛΤΟΣ
25΄
25
Ιδιοκτησία Κληρ. Θεοδ. Ανδριτσάκη
1
ΒΡΑΧΩΔΗΣ ΠΑΡΑΛΙΑ
8.0
7.0
6.0
5.0
3.0
2.0
1.0
ΚΑΘΟΡΙΣΜΕΝΗ ΓΡΑΜΜΗ ΑΙΓΙΑΛΟΥ ΣΥΜΦΩΝΑ ΜΕ ΤΟ ΦΕΚ 2Δ΄/2002
26΄
26
Δημόσια Έκταση
2
27΄
27

ΑΠΟΣΠΑΣΜΑ ΤΟΠΟΓΡΑΦΙΚΟΥ ΔΙΑΓΡΑΜΜΑΤΟΣ 1:5000 ΤΗΣ ΓΥΣ 7388/1

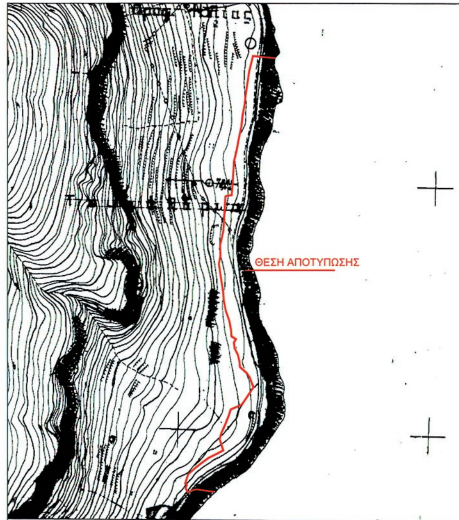

ΚΤΗΜΑΤΟΛΟΓΙΚΟΣ ΠΙΝΑΚΑΣ

Α/Α	ΙΔΙΟΚΤΗΣΙΑ	ΔΙΕΥΘΥΝΣΗ
1	Κληρ. Θεοδ. Ανδριτσάκη	Μονεμβασία 23070
2	Δημόσια έκταση	
3	Κληρ. Παναγ. Ανδριτσάκη	Μονεμβασία 23070
4	Εθνική Τράπεζα	
5	Δημόσια έκταση	

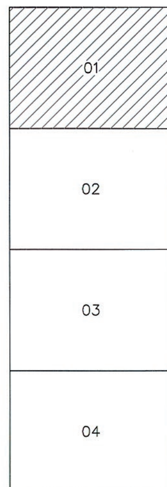

Μέτρο γραμμικής παραμόρφωσης (K)
στο κέντρο φύλλου : 0.99969

Ε.Γ.Σ.Α. 87 (Ελληνικό Γεωδαιτικό Σύστημα Αναφοράς)

Ελλειψοειδές GRS 80 α=6378137 φ=1/298.2572236

Εγκάρσια Μερκατορική Προβολή

Κεντρικός Μεσημβρινός λο = 24 Κο = 0,9996

Στον Κεντρικό Μεσημβρινό Αναφοράς το χ = 500.000

Γεωγραφικό Πλάτος Αναφοράς 00ψ 00 00"

ΕΛΛΗΝΙΚΗ ΔΗΜΟΚΡΑΤΙΑ
ΠΕΡΙΦΕΡΕΙΑ ΠΕΛΟΠΟΝΝΗΣΟΥ
ΝΟΜΟΣ ΛΑΚΩΝΙΑΣ
ΔΗΜΟΣ ΜΟΝΕΜΒΑΣΙΑΣ

ΜΕΛΕΤΗ ΧΑΡΑΞΗΣ
ΑΙΓΙΑΛΟΥ ΚΑΙ ΠΑΡΑΛΙΑΣ
ΑΠΟ ΜΑΡΙΝΑ ΜΕΧΡΙ ΒΙΟΛΟΓΙΚΟ

ΘΕΣΗ : ΜΑΡΙΝΑ – ΒΙΟΛΟΓΙΚΟΣ
ΔΗΜΟΥ ΜΟΝΕΜΒΑΣΙΑΣ

ΤΙΤΛΟΣ ΣΧΕΔΙΟΥ :
ΚΤΗΜΑΤΟΓΡΑΦΙΚΟ–
ΥΨΟΜΕΤΡΙΚΟ
ΔΙΑΓΡΑΜΜΑ

ΚΛΕΙΔΑ:
04136-40596/0.5
04136-40593/0.5

ΑΡ. ΣΧΕΔΙΟΥ
Δ01

ΚΛΙΜΑΚΑ: 1 : 500

ΧΡΟΝΟΣ ΜΕΛΕΤΗΣ :
ΟΚΤΩΒΡΙΟΣ 2008

ΜΕΛΕΤΗΤΗΣ :
ΣΤΡΑΤΑΚΟΥ ΦΩΤΕΙΝΗ
Τοπογράφος Μηχανικός

ΣΥΝΤΑΞΑΣ :
ΣΤΡΑΤΑΚΟΥ ΦΩΤΕΙΝΗ
Τοπογράφος Μηχανικός

ΦΩΤΕΙΝΗ Α. ΣΤΡΑΤΑΚΟΥ
ΔΙΠΛ. ΑΓΡΟΝΟΜΟΣ ΤΟΠΟΓΡΑΦΟΣ ΜΗΧΑΝΙΚΟΣ
ΑΡΙΣΤΟΤΕΛΕΙΟ ΠΑΝΕΠΙΣΤΗΜΙΟ ΘΕΣΣΑΛΟΝΙΚΗΣ
ΜΕΛΟΣ Τ.Ε.Ε. ΑΡΙΘΜΟΣ ΜΗΤΡΩΟΥ 61894
ΕΔΡΑ:ΔΑΦΝΙ ΛΑΚΩΝΙΑΣ ΤΗΛ:27350-76205

Σπάρτη,................../2008
ΕΛΕΧΘΗΚΕ
Ο ΕΠΙΒΛΕΠΩΝ

Το πρωτότυπο ελεγμένο κ' θεωρημένο υπάρχει στην Υπηρεσία μας.
Η μηχανικός

ΠΕΡΔΙΚΟΓΙΑΝΝΗ ΕΥΦΡΟΣΥΝΗ
Msc ΤΟΠΟΓΡΑΦΟΣ ΜΗΧΑΝΙΚΟΣ
με Α' βαθμό


ΝΙΚΟΛΑΟΣ ΜΠΕΖΕΡΙΑΝΟΣ
ΠΟΛΙΤΙΚΟΣ ΜΗΧΑΝΙΚΟΣ

ΕΠΙΚΥΡΩΝΕΤΑΙ
με την αριθμ. 55978/10631 απόφαση
Πάτρα 16-08-2013

Σπάρτη,................../2008
ΘΕΩΡΗΘΗΚΕ
Ο ΠΡΟΪΣΤΑΜΕΝΟΣ ΤΗΣ ΤΥΔΚ Ν. ΛΑΚΩΝΙΑΣ

ΕΜΜΑΝΟΥΗΛ Α. ΑΓΓΕΛΑΚΗΣ

ΝΙΚΟΛΑΟΣ ΜΠΕΖΕΡΙΑΝΟΣ
ΠΟΛΙΤΙΚΟΣ ΜΗΧΑΝΙΚΟΣ

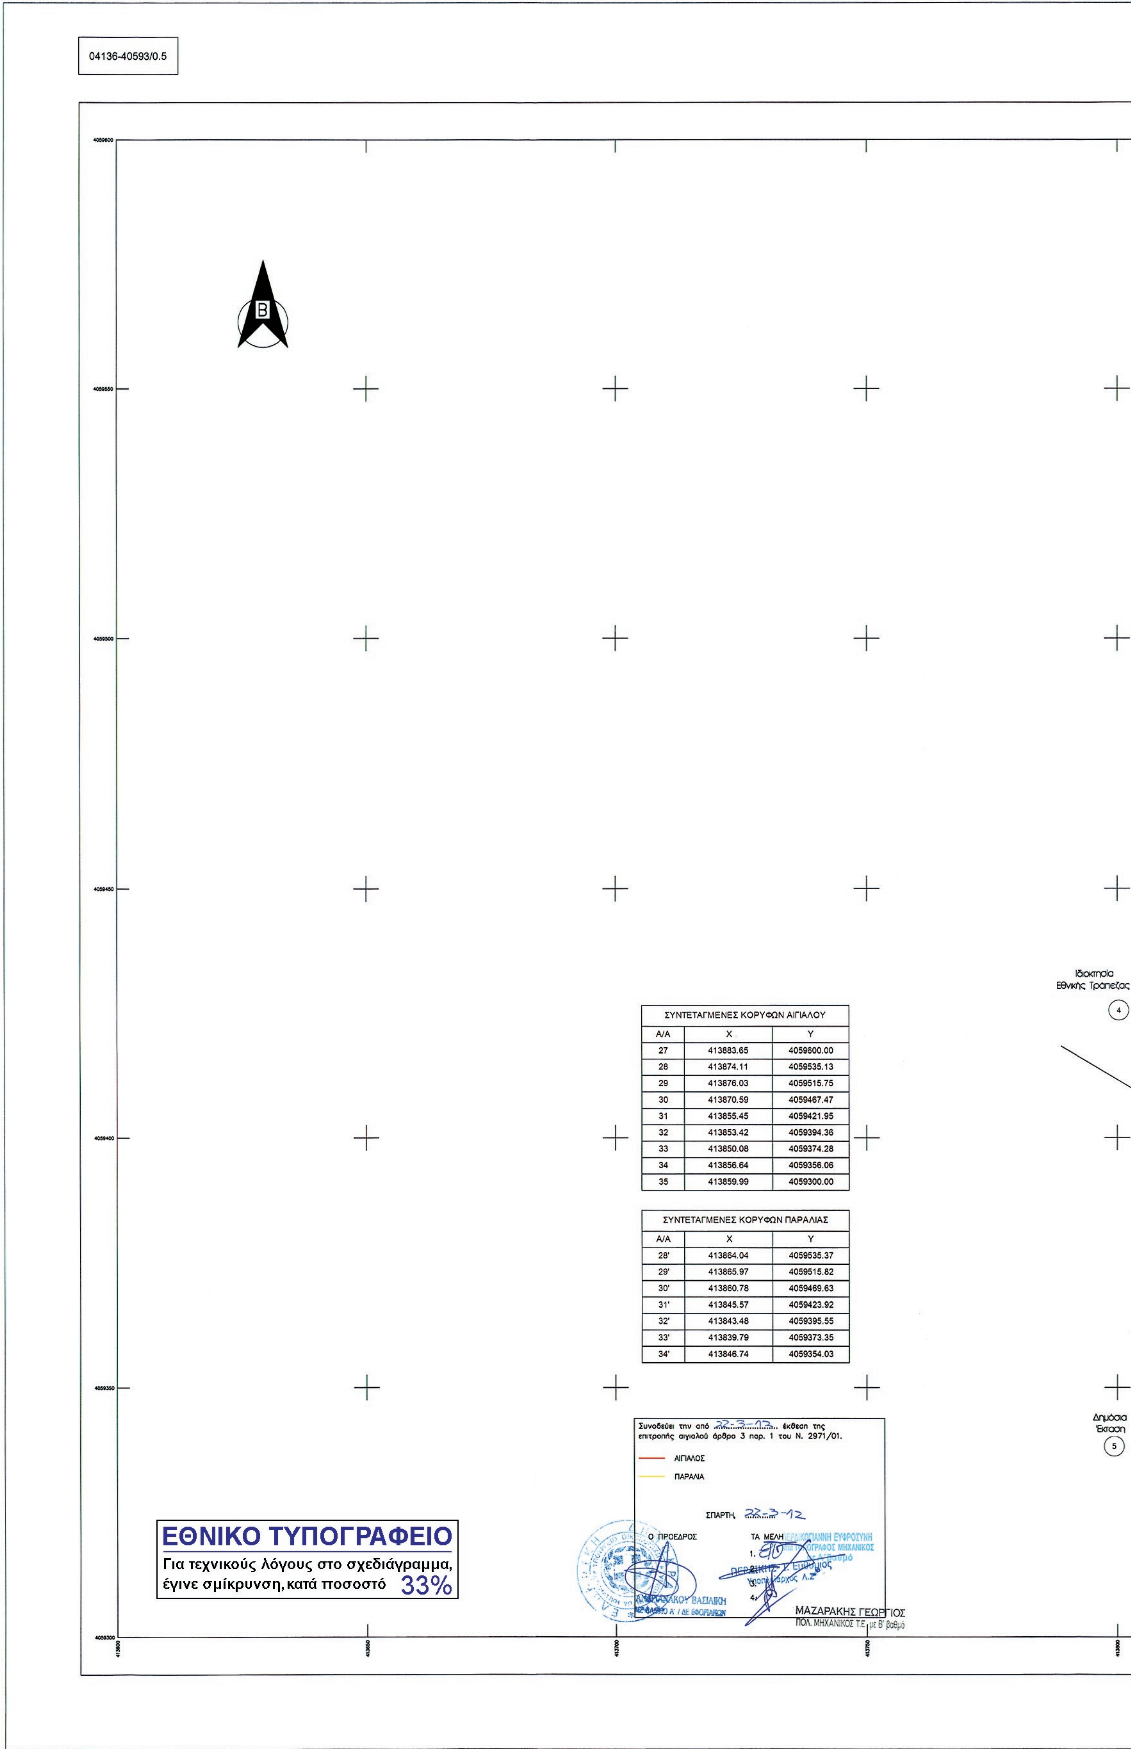

ΣΥΝΤΕΤΑΓΜΕΝΕΣ ΚΟΡΥΦΩΝ ΑΙΓΙΑΛΟΥ

Α/Α	Χ	Υ
27	413883.65	4059600.00
28	413874.11	4059535.13
29	413876.03	4059515.75
30	413870.59	4059467.47
31	413855.45	4059421.95
32	413853.42	4059394.36
33	413850.08	4059374.28
34	413856.64	4059356.06
35	413859.99	4059300.00

ΣΥΝΤΕΤΑΓΜΕΝΕΣ ΚΟΡΥΦΩΝ ΠΑΡΑΛΙΑΣ

Α/Α	Χ	Υ
28'	413864.04	4059535.37
29'	413865.97	4059515.82
30'	413860.78	4059469.63
31'	413845.57	4059423.92
32'	413843.48	4059395.55
33'	413839.79	4059373.35
34'	413846.74	4059354.03

Συνοδεύει την από 22-3-12 έκθεση της επιτροπής αιγιαλού άρθρο 3 παρ. 1 του Ν. 2971/01.

ΑΙΓΙΑΛΟΣ

ΠΑΡΑΛΙΑ

ΣΠΑΡΤΗ, 22-3-12

Ο ΠΡΟΕΔΡΟΣ


ΤΑ ΜΕΛΗ

1.


2.

3.

4.

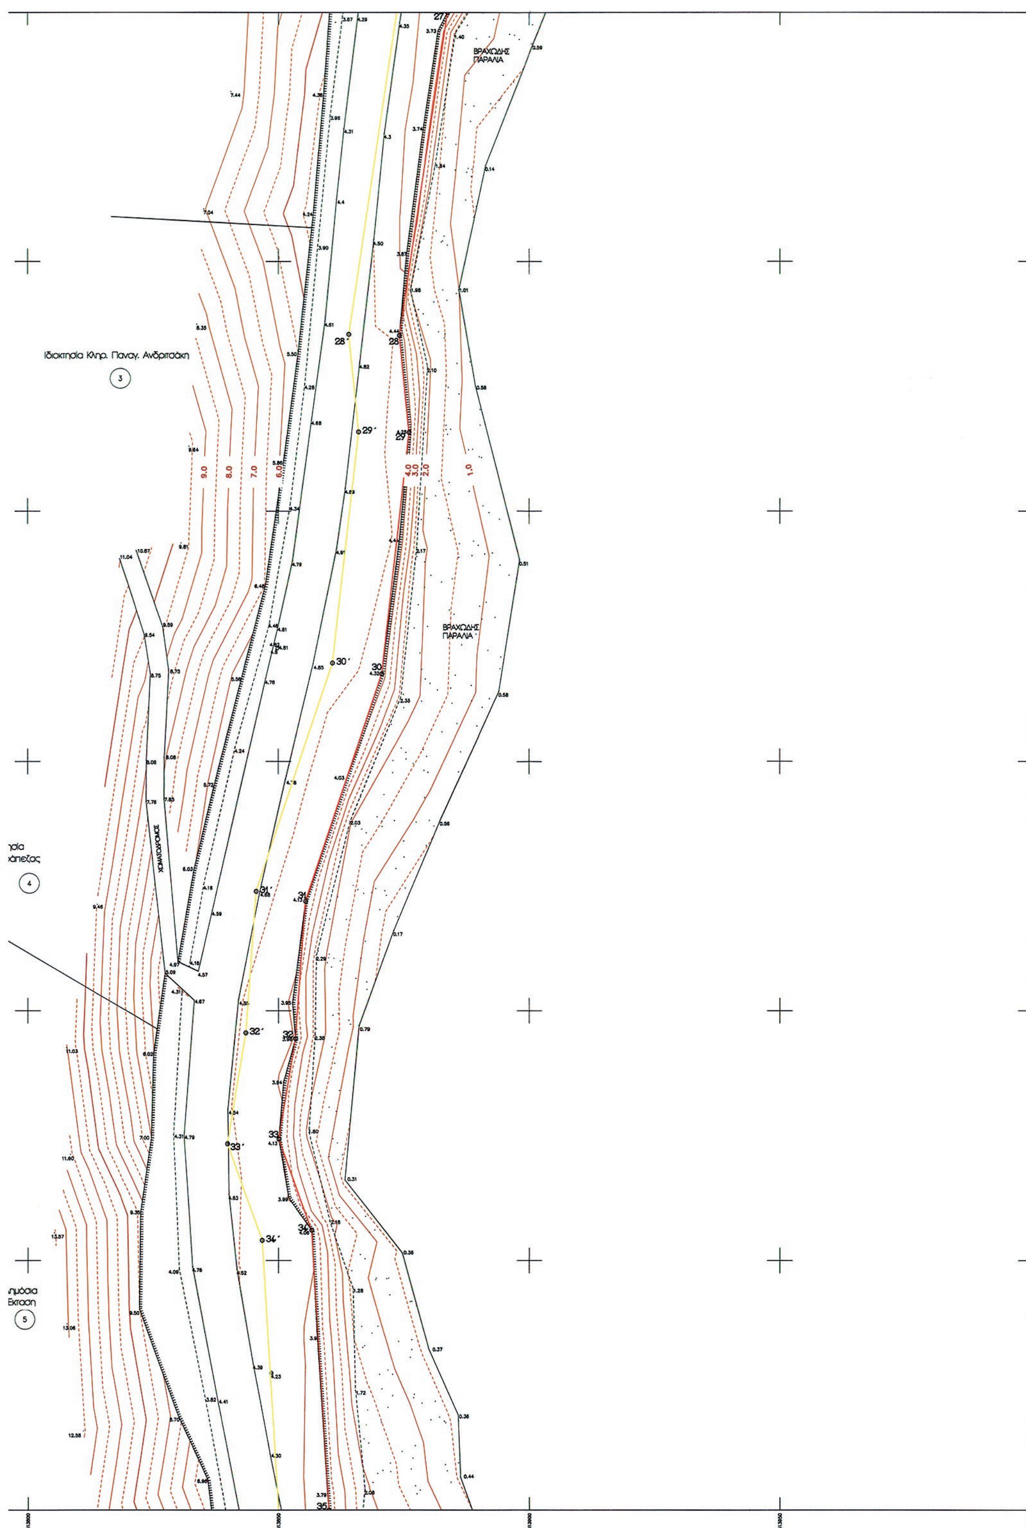

ΒΡΑΧΩΔΗΣ ΠΑΡΑΛΙΑ
Ιδιοκτησία Κληρ. Παναγ. Ανδριτσάκη
3
9.0
8.0
7.0
6.0
4.0
3.0
2.0
1.0
ΒΡΑΧΩΔΗΣ ΠΑΡΑΛΙΑ
4
5

ΑΠΟΣΠΑΣΜΑ ΤΟΠΟΓΡΑΦΙΚΟΥ ΔΙΑΓΡΑΜΜΑΤΟΣ 1:5000 ΤΗΣ ΓΥΣ 7388/1

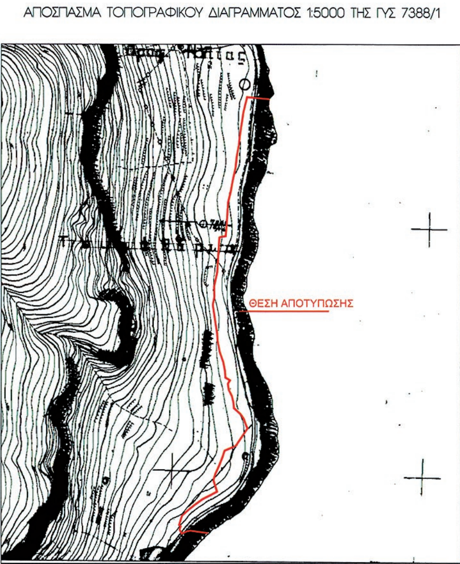

ΚΤΗΜΑΤΟΛΟΓΙΚΟΣ ΠΙΝΑΚΑΣ

Α/Α	ΙΔΙΟΚΤΗΣΙΑ	ΔΙΕΥΘΥΝΣΗ
1	κληρ. Θεοδ. Ανδριτσάκη	Μονεμβασία 23070
2	Δημόσια έκταση	
3	κληρ. Παναγ. Ανδριτσάκη	Μονεμβασία 23070
4	Εθνική Τράπεζα	
5	Δημόσια έκταση	

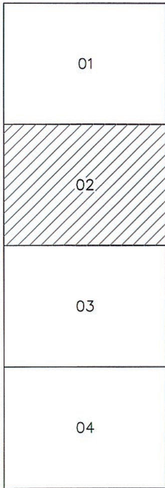

Μέτρο γραμμικής παραμόρφωσης (Κ)
στο κέντρο φύλλου : 0.99969

Ε.Γ.Σ.Α. 87 (Ελληνικό Γεωδαιτικό Σύστημα Αναφοράς)

Ελλειψοειδές GRS 80 α=6378137 φ=1/298.2572236

Εγκάρσια Μερκατορική Προβολή

Κεντρικός Μεσημβρινός λο = 24 Ko = 0,9996

Στον Κεντρικό Μεσημβρινό Αναφοράς το χ = 500.000

Γεωγραφικό Πλάτος Αναφοράς 00ψ 00 00"

ΕΛΛΗΝΙΚΗ ΔΗΜΟΚΡΑΤΙΑ
ΠΕΡΙΦΕΡΕΙΑ ΠΕΛΟΠΟΝΝΗΣΟΥ
ΝΟΜΟΣ ΛΑΚΩΝΙΑΣ
ΔΗΜΟΣ ΜΟΝΕΜΒΑΣΙΑΣ

ΜΕΛΕΤΗ ΧΑΡΑΞΗΣ
ΑΙΓΙΑΛΟΥ ΚΑΙ ΠΑΡΑΛΙΑΣ
ΑΠΟ ΜΑΡΙΝΑ ΜΕΧΡΙ ΒΙΟΛΟΓΙΚΟ

ΘΕΣΗ : ΜΑΡΙΝΑ – ΒΙΟΛΟΓΙΚΟΣ ΔΗΜΟΥ ΜΟΝΕΜΒΑΣΙΑΣ

ΤΙΤΛΟΣ ΣΧΕΔΙΟΥ : ΚΤΗΜΑΤΟΓΡΑΦΙΚΟ– ΥΨΟΜΕΤΡΙΚΟ ΔΙΑΓΡΑΜΜΑ

ΚΛΕΙΔΑ:

	04136-40596/0.5	
	04136-40593/0.5	
	04136-40590/0.5	

ΑΡ. ΣΧΕΔΙΟΥ Δ02

ΚΛΙΜΑΚΑ: 1 : 500

ΧΡΟΝΟΣ ΜΕΛΕΤΗΣ : ΟΚΤΩΒΡΙΟΣ 2008

ΜΕΛΕΤΗΤΗΣ : ΣΤΡΑΤΑΚΟΥ ΦΩΤΕΙΝΗ Τοπογράφος Μηχανικός

ΣΥΝΤΑΞΑΣ : ΣΤΡΑΤΑΚΟΥ ΦΩΤΕΙΝΗ Τοπογράφος Μηχανικός

ΦΩΤΕΙΝΗ Α. ΣΤΡΑΤΑΚΟΥ
ΔΙΠΛ. ΑΓΡΟΝΟΜΟΣ ΤΟΠΟΓΡΑΦΟΣ ΜΗΧΑΝΙΚΟΣ
ΑΡΙΣΤΟΤΕΛΕΙΟ ΠΑΝΕΠΙΣΤΗΜΙΟ ΘΕΣΣΑΛΟΝΙΚΗΣ
ΜΕΛΟΣ Τ.Ε.Ε. ΑΡΙΘΜΟΣ ΜΗΤΡΩΟΥ 61894
ΔΟΥ:ΚΡΟΚΕΩΝ
ΕΔΡΑ:ΔΑΦΝΙ ΛΑΚΩΝΙΑΣ ΤΗΛ:27350-76205
ΥΠ/ΜΑ:ΟΛΥΝΘΟΥ 6 11143 ΑΘΗΝΑ
ΤΗΛ:210-2513540

Σπάρτη,................../2008
ΕΛΕΧΘΗΚΕ
Ο ΕΠΙΒΛΕΠΩΝ

Το πρωτότυπο ελεγμένο κ' θεωρημένο υπάρχει στην Υπηρεσία μας.
Η μηχανικός

ΠΕΡΔΙΚΟΓΙΑΝΝΗ ΕΥΦΡΟΣΥΝΗ
Msc ΤΟΠΟΓΡΑΦΟΣ
με Α' βαθμό

ΝΙΚΟΛΑΟΣ ΜΠΕΖΕΡΙΑΝΟΣ
ΠΟΛΙΤΙΚΟΣ ΜΗΧΑΝΙΚΟΣ

ΕΠΙΚΥΡΩΝΕΤΑΙ
με τη 55.978/1063
Πάτρα 28-08-2013

Σπάρτη,................../2008
ΘΕΩΡΗΘΗΚΕ
Ο ΠΡΟΙΣΤΑΜΕΝΟΣ ΤΗΣ ΤΥΔΚ Ν. ΛΑΚΩΝΙΑΣ

ΕΜΜΑΝΟΥΗΛ Α. ΑΓΓΕΛΑΚΗΣ

ΝΙΚΟΛΑΟΣ ΜΠΕΖΕΡΙΑΝΟΣ
ΠΟΛΙΤΙΚΟΣ ΜΗΧΑΝΙΚΟΣ

04136-40590/0.5

4059300



4059250

4059200

4059150

4059100

4059050

4059000

ΣΥΝΤΕΤΑΓΜΕΝΕΣ ΚΟΡΥΦΩΝ ΑΙΓΙΑΛΟΥ		
Α/Α	Χ	Υ
35	413859.99	4059300.00
36	413862.14	4059273.03
37	413879.22	4059196.14
38	413891.98	4059163.14
39	413898.07	4059123.25
40	413882.89	4059019.44
41	413883.87	4059000.00

ΣΥΝΤΕΤΑΓΜΕΝΕΣ ΚΟΡΥΦΩΝ ΠΑΡΑΛΙΑΣ		
Α/Α	Χ	Υ
35'	413850.02	4059299.30
36'	413852.23	4059271.54
37'	413869.62	4059193.24
38'	413882.26	4059160.55
39'	413887.96	4059123.22
40'	413872.86	4059019.91
41'	413873.73	4059002.58

Συνοδεύει την από 22-3-12 έκθεση της επιτροπής αιγιαλού άρθρο 3 παρ. 1 του Ν. 2971/01.

ΑΙΓΙΑΛΟΣ

ΠΑΡΑΛΙΑ

ΣΠΑΡΤΗ, 22-3-12

Ο ΠΡΟΕΔΡΟΣ

ΑΝΔΡΙΑΝΑΚΟΥ ΒΑΣΙΛΙΚΗ

ΜΕ ΒΑΘΜΟ Α' Γ ΔΕ ΕΦΟΡΙΑΚΩΝ

ΤΑ ΜΕΛΗ

1. ΠΕΡΔΙΚΟΓΙΑΝΝΗ ΕΥΦΡΟΣΥΝΗ ΤΟΠΟΓΡΑΦΟΣ ΜΗΧΑΝΙΚΟΣ

2. ΠΕΡΔΙΚΗΣ Ι. Ευθύμιος Υποπλοίαρχος Λ.Σ


3.

4. ΜΑΖΑΡΑΚΗΣ ΓΕΩΡΓΙΟΣ ΠΟΛ. ΜΗΧΑΝΙΚΟΣ Τ.Ε. με Β' βαθμό

ΕΘΝΙΚΟ ΤΥΠΟΓΡΑΦΕΙΟ

Για τεχνικούς λόγους στο σχεδιάγραμμα, έγινε σμίκρυνση, κατά ποσοστό 33%

413600 413650 413700 413750 413800

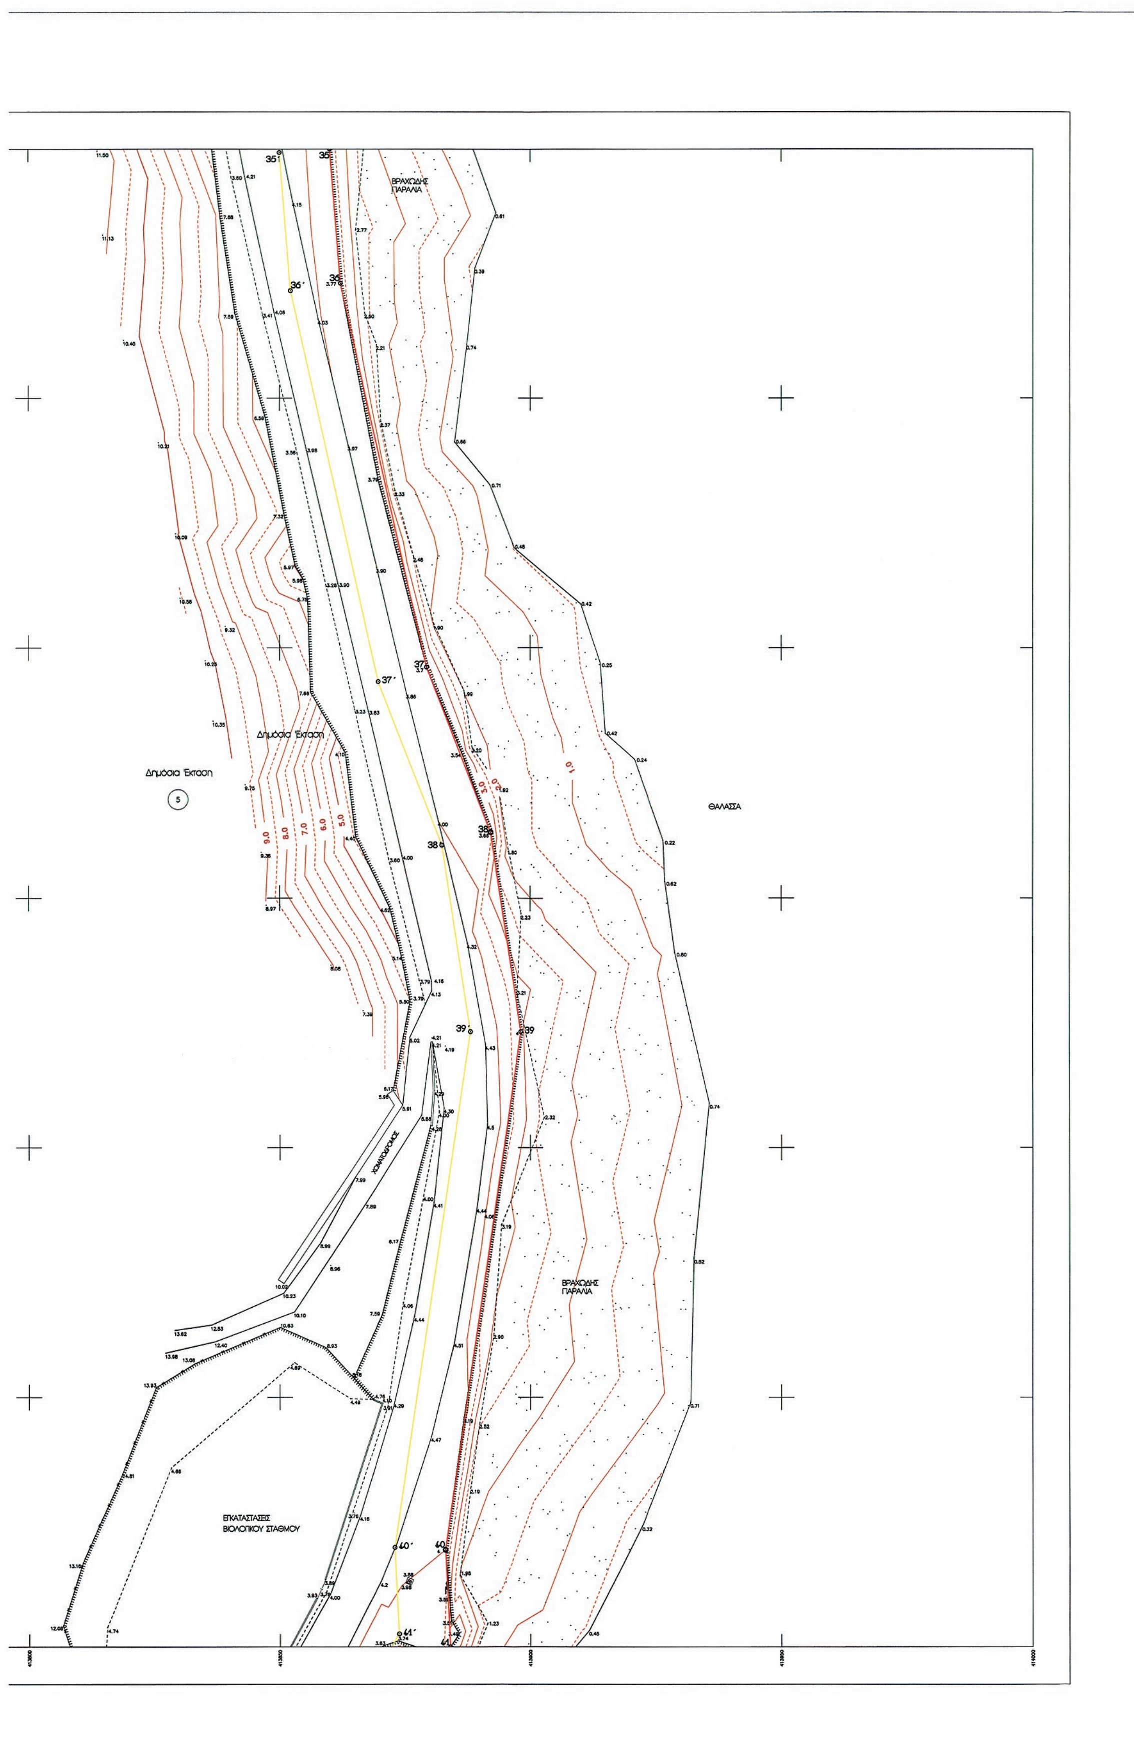

ΒΡΑΧΩΔΗΣ ΠΑΡΑΛΙΑ
Δημόσια Έκταση
Δημόσια Έκταση
5
ΘΑΛΑΣΣΑ
9.0
8.0
7.0
6.0
5.0
ΧΩΜΑΤΟΔΡΟΜΟΣ
ΒΡΑΧΩΔΗΣ ΠΑΡΑΛΙΑ
ΕΓΚΑΤΑΣΤΑΣΕΙΣ ΒΙΟΛΟΓΙΚΟΥ ΣΤΑΘΜΟΥ

ΑΠΟΣΠΑΣΜΑ ΤΟΠΟΓΡΑΦΙΚΟΥ ΔΙΑΓΡΑΜΜΑΤΟΣ 1:5000 ΤΗΣ ΓΥΣ 7388/1



ΚΤΗΜΑΤΟΛΟΓΙΚΟΣ ΠΙΝΑΚΑΣ

Α/Α	ΙΔΙΟΚΤΗΣΙΑ	ΔΙΕΥΘΥΝΣΗ
1	Κληρ. Θεοδ. Ανδριτσάκη	Μονεμβασία 23070
2	Δημόσια έκταση	
3	Κληρ. Παναγ. Ανδριτσάκη	Μονεμβασία 23070
4	Εθνική Τράπεζα	
5	Δημόσια έκταση	

01

02

03

04

Μέτρο γραμμικής παραμόρφωσης (Κ)
στο κέντρο φύλλου : 0.99969

Ε.Γ.Σ.Α. 87 (Ελληνικό Γεωδαιτικό Σύστημα Αναφοράς)

Ελλειψοειδές GRS 80 α=6378137 φ=1/298.2572236

Εγκάρσια Μερκατορική Προβολή

Κεντρικός Μεσημβρινός λο = 24 Κο = 0,9996

Στον Κεντρικό Μεσημβρινό Αναφοράς το χ = 500.000

Γεωγραφικό Πλάτος Αναφοράς 00ψ 00 00"

ΕΛΛΗΝΙΚΗ ΔΗΜΟΚΡΑΤΙΑ
ΠΕΡΙΦΕΡΕΙΑ ΠΕΛΟΠΟΝΝΗΣΟΥ
ΝΟΜΟΣ ΛΑΚΩΝΙΑΣ
ΔΗΜΟΣ ΜΟΝΕΜΒΑΣΙΑΣ

ΜΕΛΕΤΗ ΧΑΡΑΞΗΣ
ΑΙΓΙΑΛΟΥ ΚΑΙ ΠΑΡΑΛΙΑΣ
ΑΠΟ ΜΑΡΙΝΑ ΜΕΧΡΙ ΒΙΟΛΟΓΙΚΟ

ΘΕΣΗ : ΜΑΡΙΝΑ – ΒΙΟΛΟΓΙΚΟΣ ΔΗΜΟΥ ΜΟΝΕΜΒΑΣΙΑΣ

ΤΙΤΛΟΣ ΣΧΕΔΙΟΥ : ΚΤΗΜΑΤΟΓΡΑΦΙΚΟ–ΥΨΟΜΕΤΡΙΚΟ ΔΙΑΓΡΑΜΜΑ

ΚΛΕΙΔΑ:

	04136-40593/0.5	
	04136-40590/0.5	
	04136-40587/0.5	

ΑΡ. ΣΧΕΔΙΟΥ: Δ03

ΚΛΙΜΑΚΑ: 1 : 500

ΧΡΟΝΟΣ ΜΕΛΕΤΗΣ : ΟΚΤΩΒΡΙΟΣ 2008

ΜΕΛΕΤΗΤΗΣ :
ΣΤΡΑΤΑΚΟΥ ΦΩΤΕΙΝΗ
Τοπογράφος Μηχανικός

ΣΥΝΤΑΞΑΣ :
ΣΤΡΑΤΑΚΟΥ ΦΩΤΕΙΝΗ
Τοπογράφος Μηχανικός

ΦΩΤΕΙΝΗ Λ. ΣΤΡΑΤΑΚΟΥ
ΔΙΠΛ. ΑΓΡΟΝΟΜΟΣ ΤΟΠΟΓΡΑΦΟΣ ΜΗΧΑΝΙΚΟΣ
ΑΡΙΣΤΟΤΕΛΕΙΟ ΠΑΝΕΠΙΣΤΗΜΙΟ ΘΕΣΣΑΛΟΝΙΚΗΣ
ΜΕΛΟΣ Τ.Ε.Ε. ΑΡΙΘΜΟΣ ΜΗΤΡΩΟΥ 61894
ΥΠΟΚ. ΑΘΗΝΑ

Σπάρτη,................../2008
ΕΛΕΧΘΗΚΕ
Ο ΕΠΙΒΛΕΠΩΝ


Το πρωτότυπο ελεγμένο κ' θεωρημένο υπάρχει στην Υπηρεσία μας.
Η μηχανικός

ΠΕΡΔΙΚΟΓΙΑΝΝΗ ΕΥΦΡΟΣΥΝΗ
Msc ΤΟΠΟΓΡΑΦΟΣ ΜΗΧΑΝΙΚΟΣ
με Α' βαθμό

ΝΙΚΟΛΑΟΣ ΜΠΕΖΕΡΙΑΝΟΣ
ΠΟΛΙΤΙΚΟΣ ΜΗΧΑΝΙΚΟΣ


ΕΠΙΚΥΡΩΝΕΤΑΙ
Σπάρτη,................../2008
με την ... 5.Σ.978/1063
ΘΕΩΡΗΘΗΚΕ
Ο ΠΡΟΙΣΤΑΜΕΝΟΣ ΤΗΣ ΤΥΔΚ Ν. ΛΑΚΩΝΙΑΣ
Πάτρα 28-08-2012
Ο ΓΕΝΙΚΟΣ ΓΡΑΜΜΑΤΕΑΣ
ΤΗΣ ΑΠΟΚΕΝΤΡΩΜΕΝΗΣ ΔΙΟΙΚΗΣΗΣ
ΠΕΛΟΠΟΝΝΗΣΟΥ, ΔΥΤ. ΕΛΛΑΔΑΣ & ΙΟΝΙΟΥ
ΕΜΜΑΝΟΥΗΛ Α.

ΝΙΚΟΛΑΟΣ ΜΠΕΖΕΡΙΑΝΟΣ
ΠΟΛΙΤΙΚΟΣ ΜΗΧΑΝΙΚΟΣ

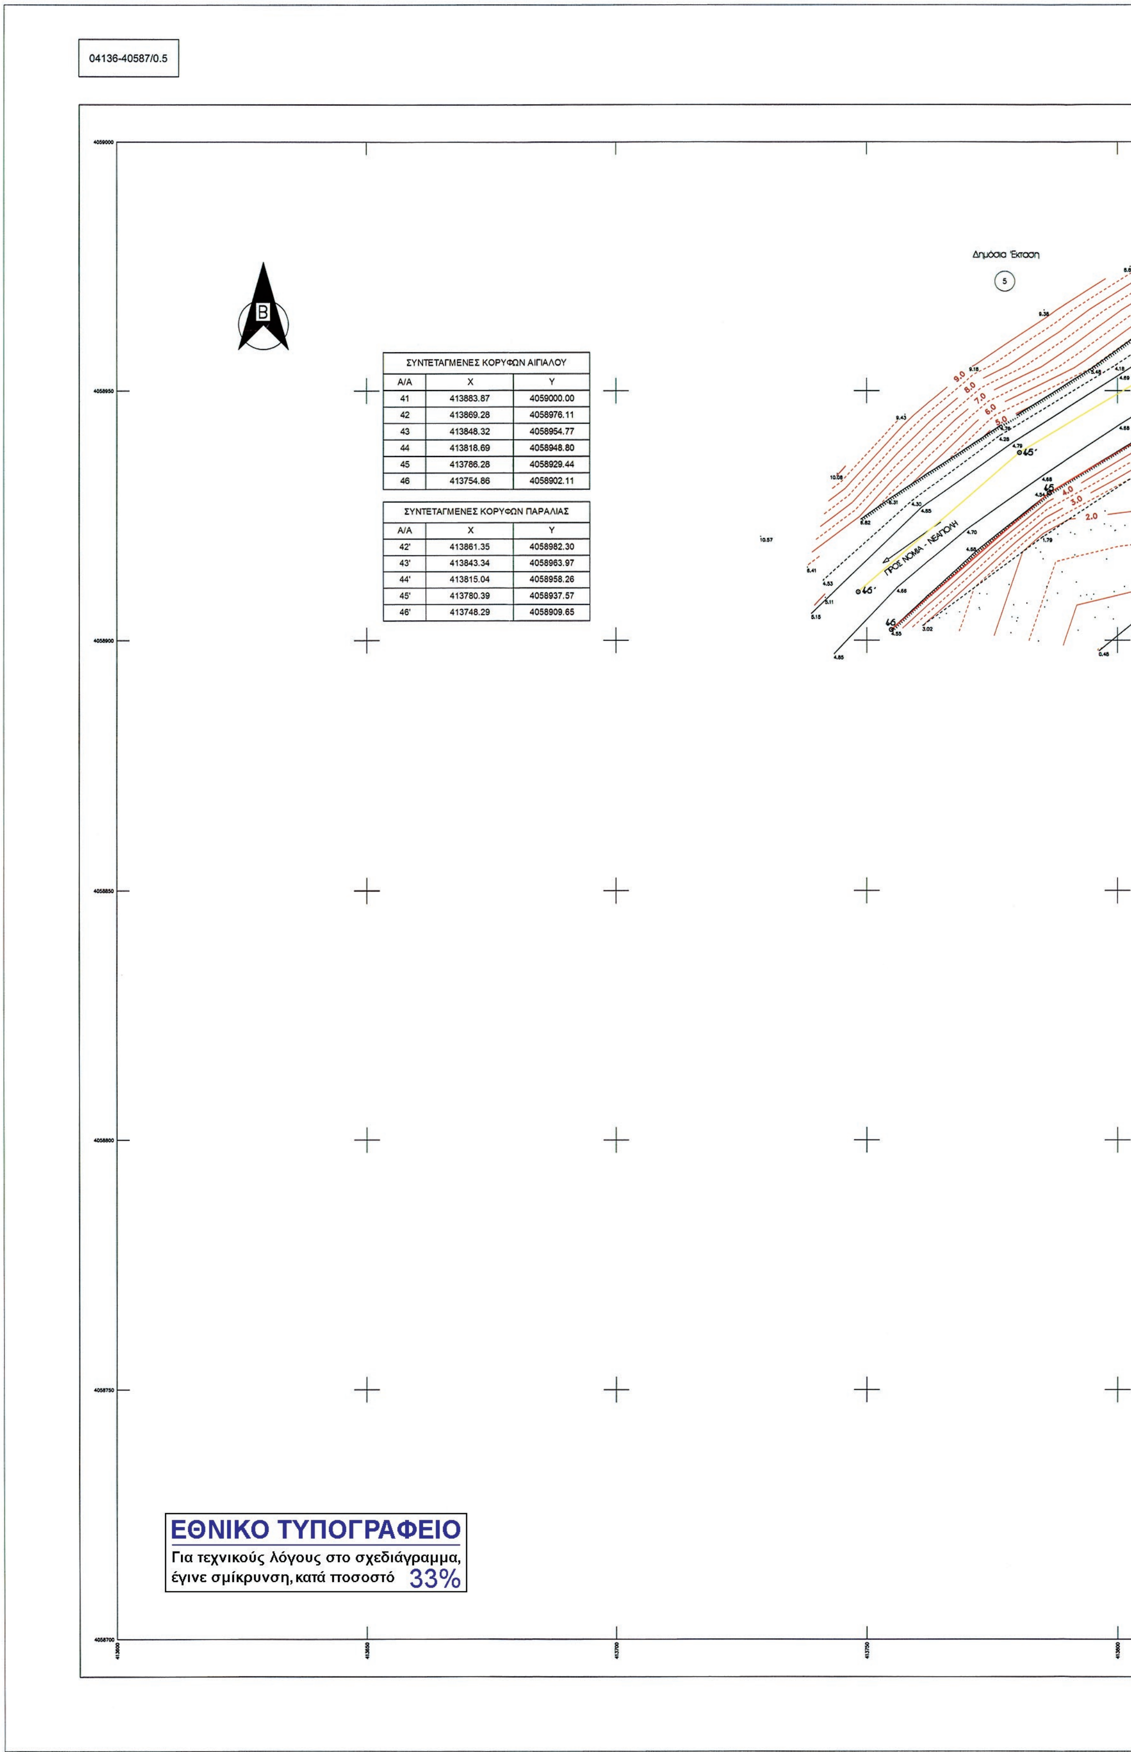


ΣΥΝΤΕΤΑΓΜΕΝΕΣ ΚΟΡΥΦΩΝ ΑΙΓΙΑΛΟΥ		
Α/Α	Χ	Υ
41	413883.87	4059000.00
42	413869.28	4058976.11
43	413848.32	4058954.77
44	413818.69	4058948.80
45	413786.28	4058929.44
46	413754.86	4058902.11

ΣΥΝΤΕΤΑΓΜΕΝΕΣ ΚΟΡΥΦΩΝ ΠΑΡΑΛΙΑΣ		
Α/Α	Χ	Υ
42'	413861.35	4058982.30
43'	413843.34	4058963.97
44'	413815.04	4058958.26
45'	413780.39	4058937.57
46'	413748.29	4058909.65

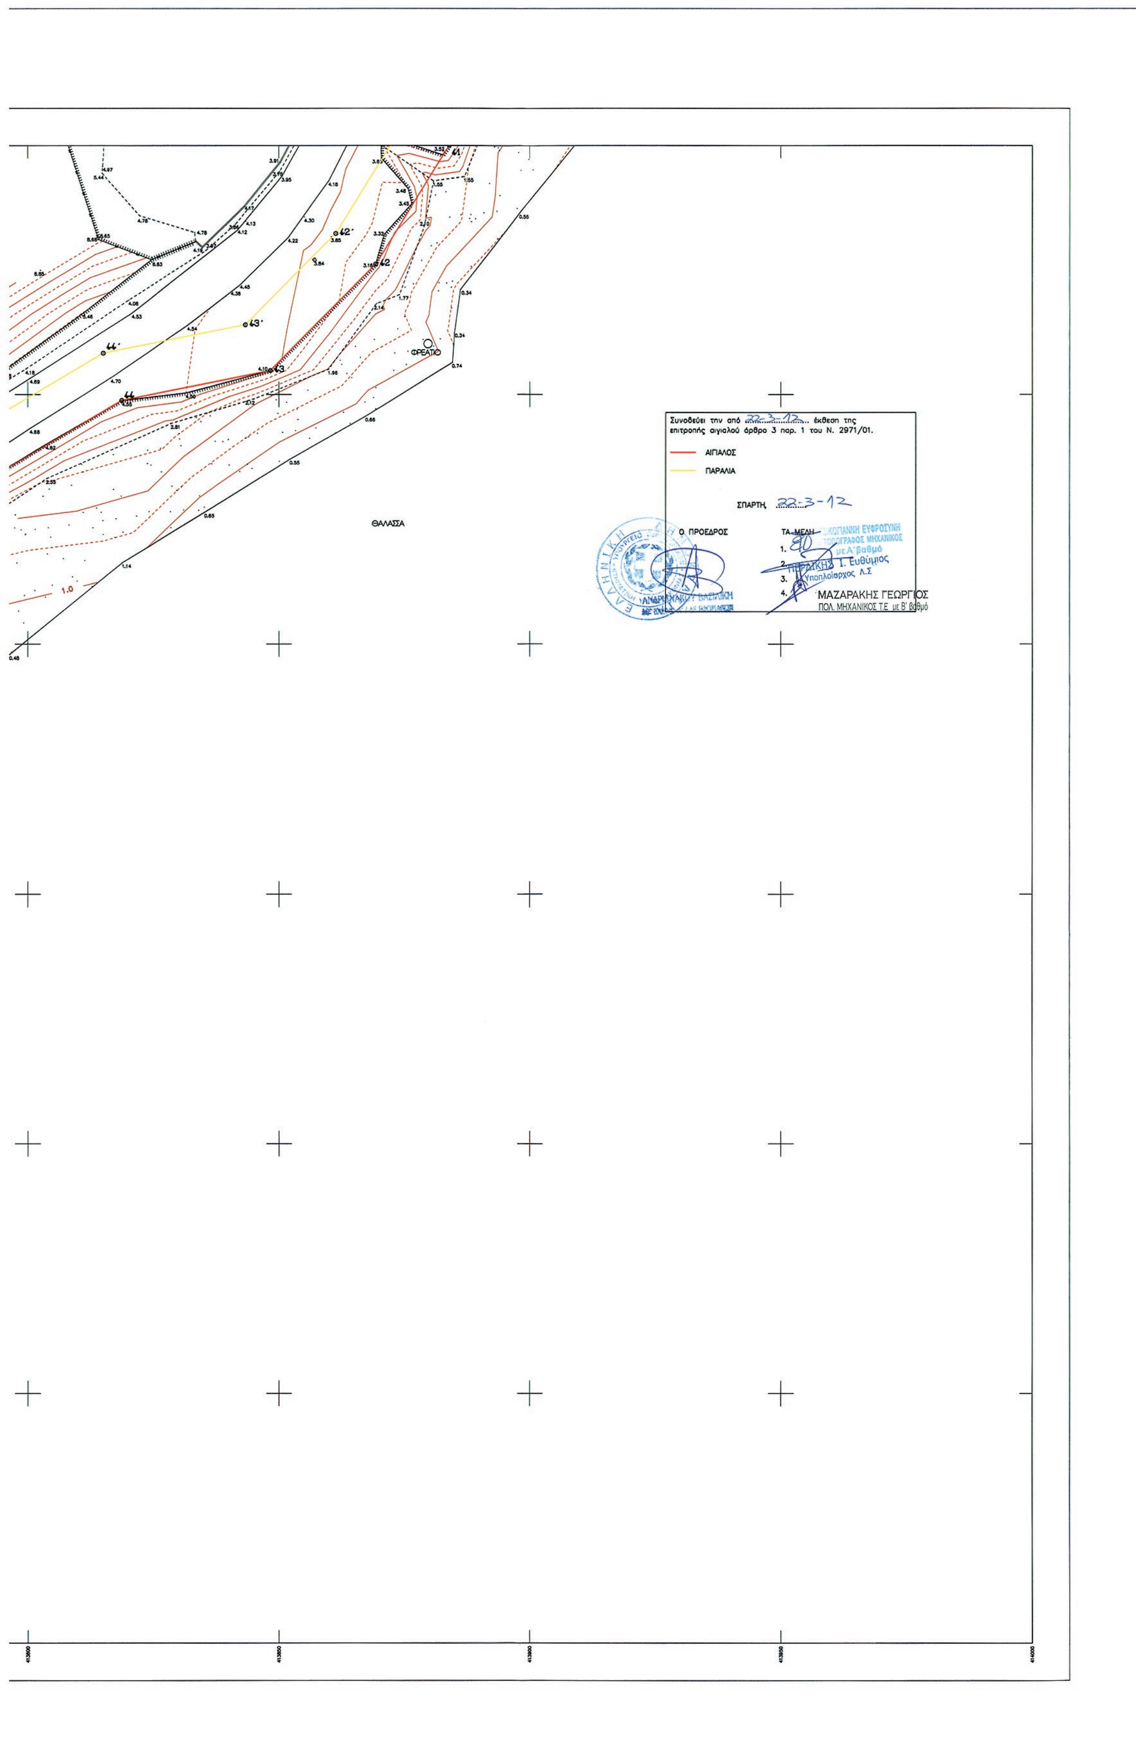
ΘΑΛΑΣΣΑ
ΦΡΕΑΤΙΟ
Συνοδεύει την από 22-3-12 έκθεση της επιτροπής αιγιαλού άρθρο 3 παρ. 1 του Ν. 2971/01.
ΑΙΓΙΑΛΟΣ
ΠΑΡΑΛΙΑ
ΣΠΑΡΤΗ, 22-3-12
Ο ΠΡΟΕΔΡΟΣ
ΤΑ ΜΕΛΗ
1.
2.
3.
4.
ΜΑΖΑΡΑΚΗΣ ΓΕΩΡΓΙΟΣ
ΠΟΛ. ΜΗΧΑΝΙΚΟΣ Τ.Ε με Β' βαθμό
Ι. Ευθύμιος
Υποπλοίαρχος Λ.Σ
ΤΟΠΟΓΡΑΦΟΣ ΜΗΧΑΝΙΚΟΣ
με Α' βαθμό

ΑΠΟΣΠΑΣΜΑ ΤΟΠΟΓΡΑΦΙΚΟΥ ΔΙΑΓΡΑΜΜΑΤΟΣ 1:5000 ΤΗΣ ΓΥΣ 7388/1

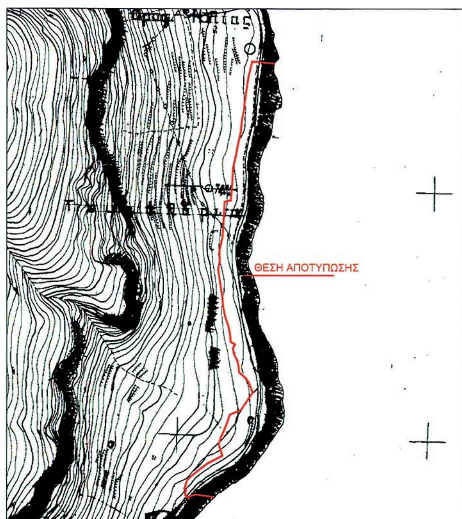

ΚΤΗΜΑΤΟΛΟΓΙΚΟΣ ΠΙΝΑΚΑΣ

Α/Α	ΙΔΙΟΚΤΗΣΙΑ	ΔΙΕΥΘΥΝΣΗ
1	κληρ. Θεοδ. Ανδριτσάκη	Μονεμβασία 23070
2	Δημόσια έκταση	
3	κληρ. Παναγ. Ανδριτσάκη	Μονεμβασία 23070
4	Εθνική Τράπεζα	
5	Δημόσια έκταση	

01
02
03
04

Μέτρο γραμμικής παραμόρφωσης (Κ)
στο κέντρο φύλλου : 0.99969

Ε.Γ.Σ.Α. 87 (Ελληνικό Γεωδαιτικό Σύστημα Αναφοράς)

Ελλειψοειδές GRS 80 α=6378137 φ=1/298.2572236

Εγκάρσια Μερκατορική Προβολή

Κεντρικός Μεσημβρινός λο = 24 Κο = 0,9996

Στον Κεντρικό Μεσημβρινό Αναφοράς το χ = 500.000

Γεωγραφικό Πλάτος Αναφοράς 00ψ 00 00"

ΕΛΛΗΝΙΚΗ ΔΗΜΟΚΡΑΤΙΑ
ΠΕΡΙΦΕΡΕΙΑ ΠΕΛΟΠΟΝΝΗΣΟΥ
ΝΟΜΟΣ ΛΑΚΩΝΙΑΣ
ΔΗΜΟΣ ΜΟΝΕΜΒΑΣΙΑΣ

ΜΕΛΕΤΗ ΧΑΡΑΞΗΣ
ΑΙΓΙΑΛΟΥ ΚΑΙ ΠΑΡΑΛΙΑΣ
ΑΠΟ ΜΑΡΙΝΑ ΜΕΧΡΙ ΒΙΟΛΟΓΙΚΟ

ΘΕΣΗ : ΜΑΡΙΝΑ – ΒΙΟΛΟΓΙΚΟΣ ΔΗΜΟΥ ΜΟΝΕΜΒΑΣΙΑΣ

ΤΙΤΛΟΣ ΣΧΕΔΙΟΥ : ΚΤΗΜΑΤΟΓΡΑΦΙΚΟ–ΥΨΟΜΕΤΡΙΚΟ ΔΙΑΓΡΑΜΜΑ

ΚΛΕΙΔΑ: 04136-40590/0.5, 04136-40587/0.5

ΑΡ. ΣΧΕΔΙΟΥ Δ04

ΚΛΙΜΑΚΑ: 1 : 500

ΧΡΟΝΟΣ ΜΕΛΕΤΗΣ : ΟΚΤΩΒΡΙΟΣ 2008

ΜΕΛΕΤΗΤΗΣ :	ΣΥΝΤΑΞΑΣ :
ΣΤΡΑΤΑΚΟΥ ΦΩΤΕΙΝΗ Τοπογράφος Μηχανικός	ΣΤΡΑΤΑΚΟΥ ΦΩΤΕΙΝΗ Τοπογράφος Μηχανικός ΦΩΤΕΙΝΗ ΣΤΡΑΤΑΚΟΥ ΔΙΠΛ. ΑΓΡΟΝΟΜΟΣ ΤΟΠΟΓΡΑΦΟΣ ΜΗΧΑΝΙΚΟΣ ΑΡΙΣΤΟΤΕΛΕΙΟ ΠΑΝΕΠΙΣΤΗΜΙΟ ΘΕΣΣΑΛΟΝΙΚΗΣ ΜΕΛΟΣ Τ.Ε.Ε. ΑΡΙΘΜΟΣ ΜΗΤΡΩΟΥ 61894 ΑΦΜ: ... ΔΟΥ: ΚΡΟΚΕΩΝ ΕΔΡΑ: ΔΑΦΝΙ ΛΑΚΩΝΙΑΣ ΤΗΛ: 27350-76205 ΥΠ/ΜΑ: ΟΛΥΝΘΟΥ 6 11143 ΑΘΗΝΑ
Σπάρτη,..................../2008 ΕΛΕΧΘΗΚΕ Ο ΕΠΙΒΛΕΠΩΝ Το πρωτότυπο ελεγμένο κ' θεωρημένο υπάρχει στην Υπηρεσία μας. Η μηχανικός ΠΕΡΔΙΚΟΓΙΑΝΝΗ ΕΥΦΡΟΣΥΝΗ Msc ΤΟΠΟΓΡΑΦΟΣ ΜΗΧΑΝΙΚΟΣ με Α' βαθμό ΝΙΚΟΛΑΟΣ ΜΠΕΖΕΡΙΑΝΟΣ ΠΟΛΙΤΙΚΟΣ ΜΗΧΑΝΙΚΟΣ	ΕΠΙΚΥΡΩΝΕΤΑΙ Σπάρτη,............/2008 55978/1063 ΘΕΩΡΗΘΗΚΕ Ο ΠΡΟΙΣΤΑΜΕΝΟΣ ΤΗΣ ΤΥΔΚ Ν. ΛΑΚΩΝΙΑΣ 28-08-2011 Ο ΓΕΝΙΚΟΣ ΓΡΑΜΜΑΤΕΑΣ ΕΜΜΑΝΟΥΗΛ ΑΓΓΕΛΑΚΑΣ ΝΙΚΟΛΑΟΣ ΜΠΕΖΕΡΙΑΝΟΣ ΠΟΛΙΤΙΚΟΣ ΜΗΧΑΝΙΚΟΣ



ΑΠΟ ΤΟ ΕΘΝΙΚΟ ΤΥΠΟΓΡΑΦΕΙΟ
ΚΑΠΟΔΙΣΤΡΙΟΥ 34 * ΑΘΗΝΑ 104 32 * ΤΗΛ. 210 52 79 000 * FAX 210 52 21 004